


Ringstrasse 31

ALT-HÜRTH

WOHNUNG WE 1

ERDGESCHOSS

5 - Zimmer - Wohnung

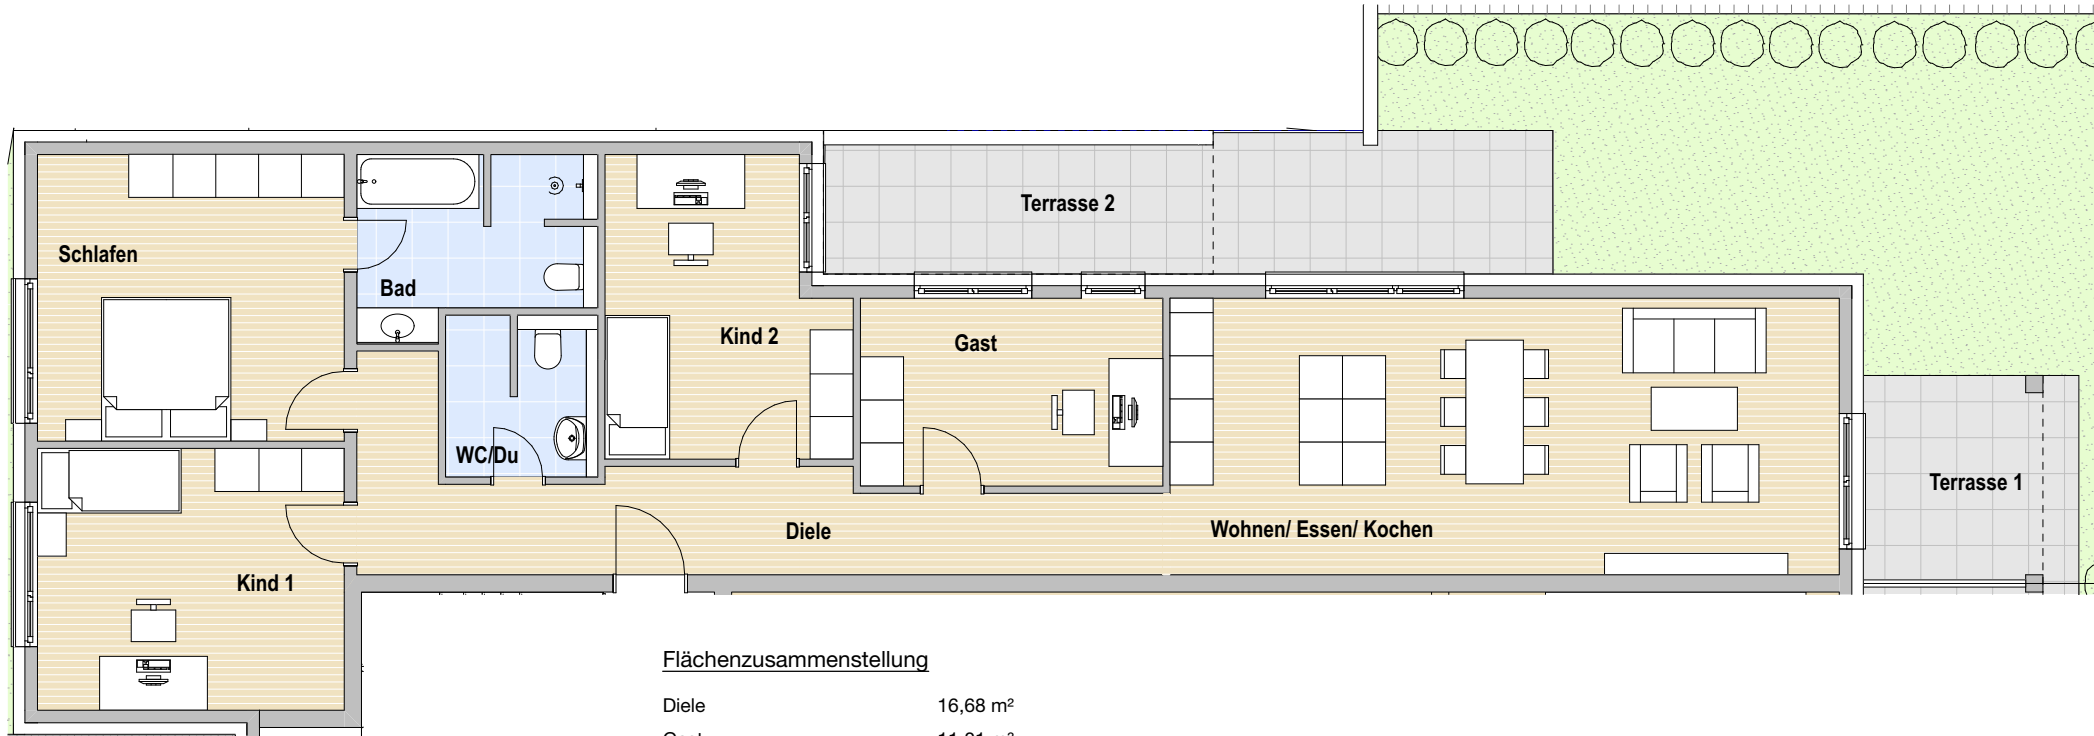

Flächenzusammenstellung

Diele	16,68 m ²
Gast	11,01 m ²
WC/Du	4,78 m ²
Bad	7,73 m ²
Kind 1	15,56 m ²
Kind 2	13,15 m ²
Schlafen	17,04 m ²
Wohnen/Essen/Kochen	35,86 m ²
Terrasse 1 (50% von 8,33m ²)	4,17 m ²
Terrasse 2 (50% von 18,80m ²)	9,40 m ²

Gesamt 135,38 m²



Planungsstand: November 2018

Die dargestellten Einrichtungsgegenstände dienen der Illustration und sind lediglich Vorschläge, die teilweise auch Zusatzausstattung und Sonderwünsche beinhaltet. Die Zeichnung erhebt keinen Anspruch auf Vollständigkeit und Richtigkeit. Änderungen können sich aufgrund von Planungsänderungen oder behördlichen Auflagen ergeben. Als Rechtsgrundlage gilt allein der notariell abgeschlossene Kaufvertrag.

