


Ringstrasse 31

ALT-HÜRTH

ERDGESCHOSS

4 - Zimmer - Wohnung

WOHNUNG WE 2

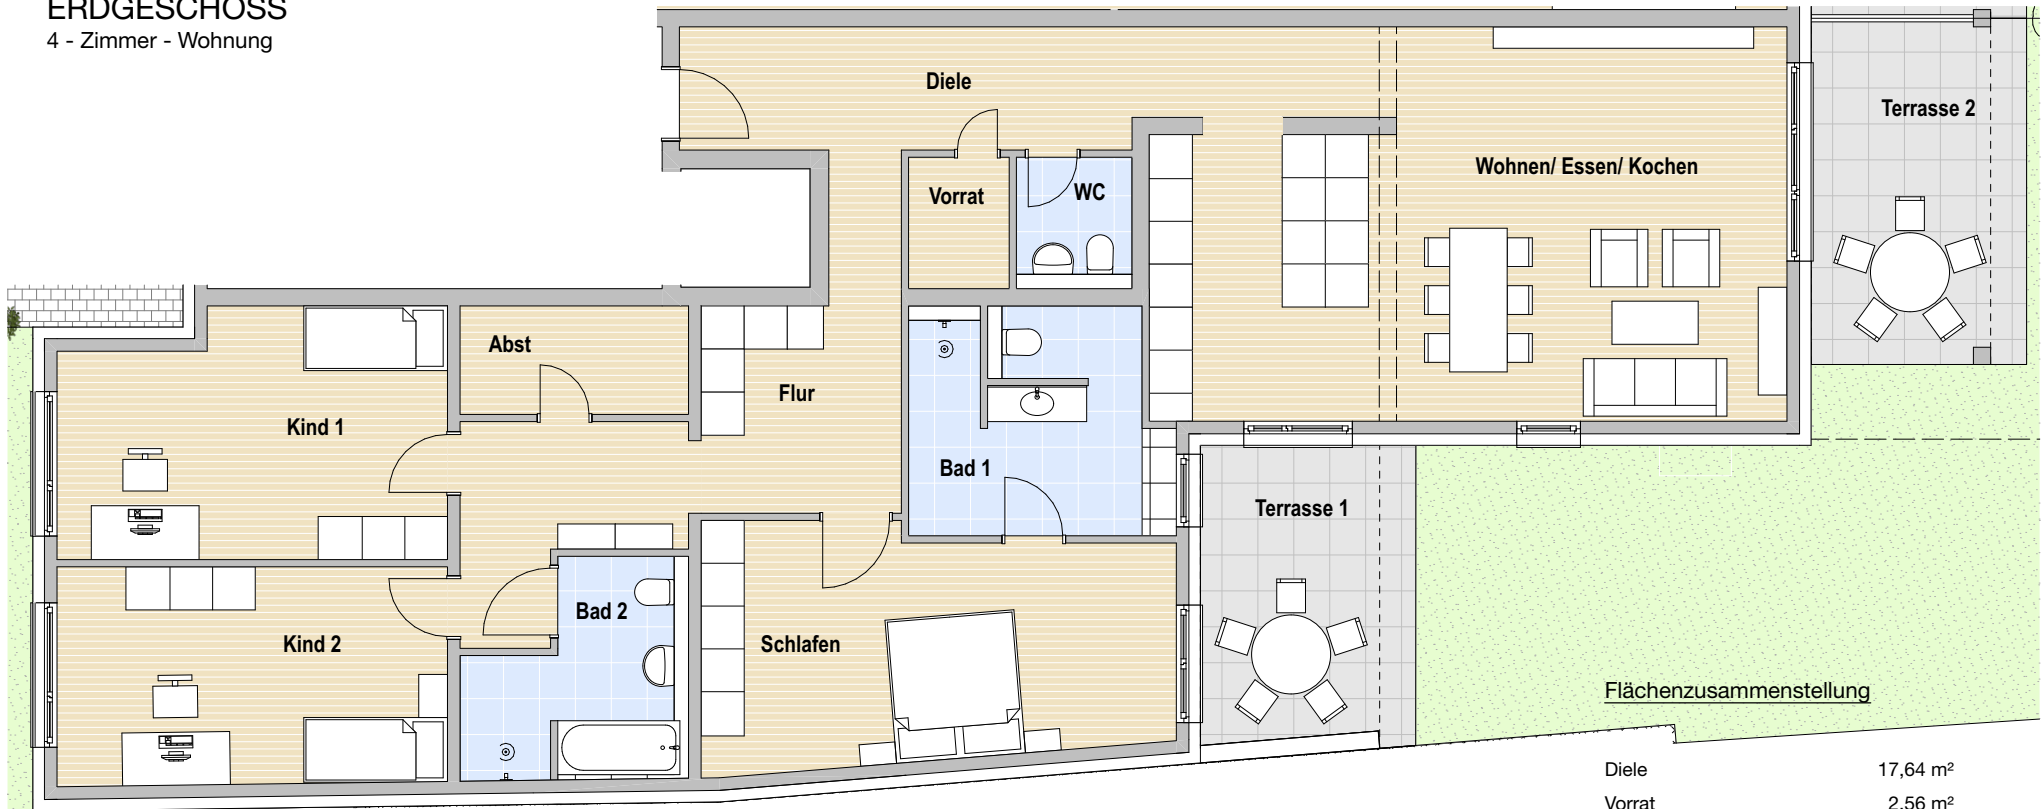

Flächenzusammenstellung

Diele	17,64 m ²
Vorrat	2,56 m ²
WC	2,95 m ²
Wohnen/Essen/Kochen	43,57 m ²
Flur	15,61 m ²
Bad 1	11,12 m ²
Abstellraum	4,80 m ²
Kind 1	17,88 m ²
Kind 2	16,44 m ²
Schlafen	20,85 m ²
Bad 2	8,01 m ²
Terrasse 1 (50% von 12,30m ²)	6,15 m ²
Terrasse 2 (50% von 14,10m ²)	7,05 m ²

Gesamt 174,63 m²



Planungsstand: November 2018

Die dargestellten Einrichtungsgegenstände dienen der Illustration und sind lediglich Vorschläge, die teilweise auch Zusatzausstattung und Sonderwünsche beinhaltet. Die Zeichnung erhebt keinen Anspruch auf Vollständigkeit und Richtigkeit. Änderungen können sich aufgrund von Planungsänderungen oder behördlichen Auflagen ergeben. Als Rechtsgrundlage gilt allein der notariell abgeschlossene Kaufvertrag.

