



Ringstrasse 27

ALT-HÜRTH

WOHNUNG WE 9

ERDGESCHOSS

4 - Zimmer - Wohnung

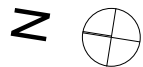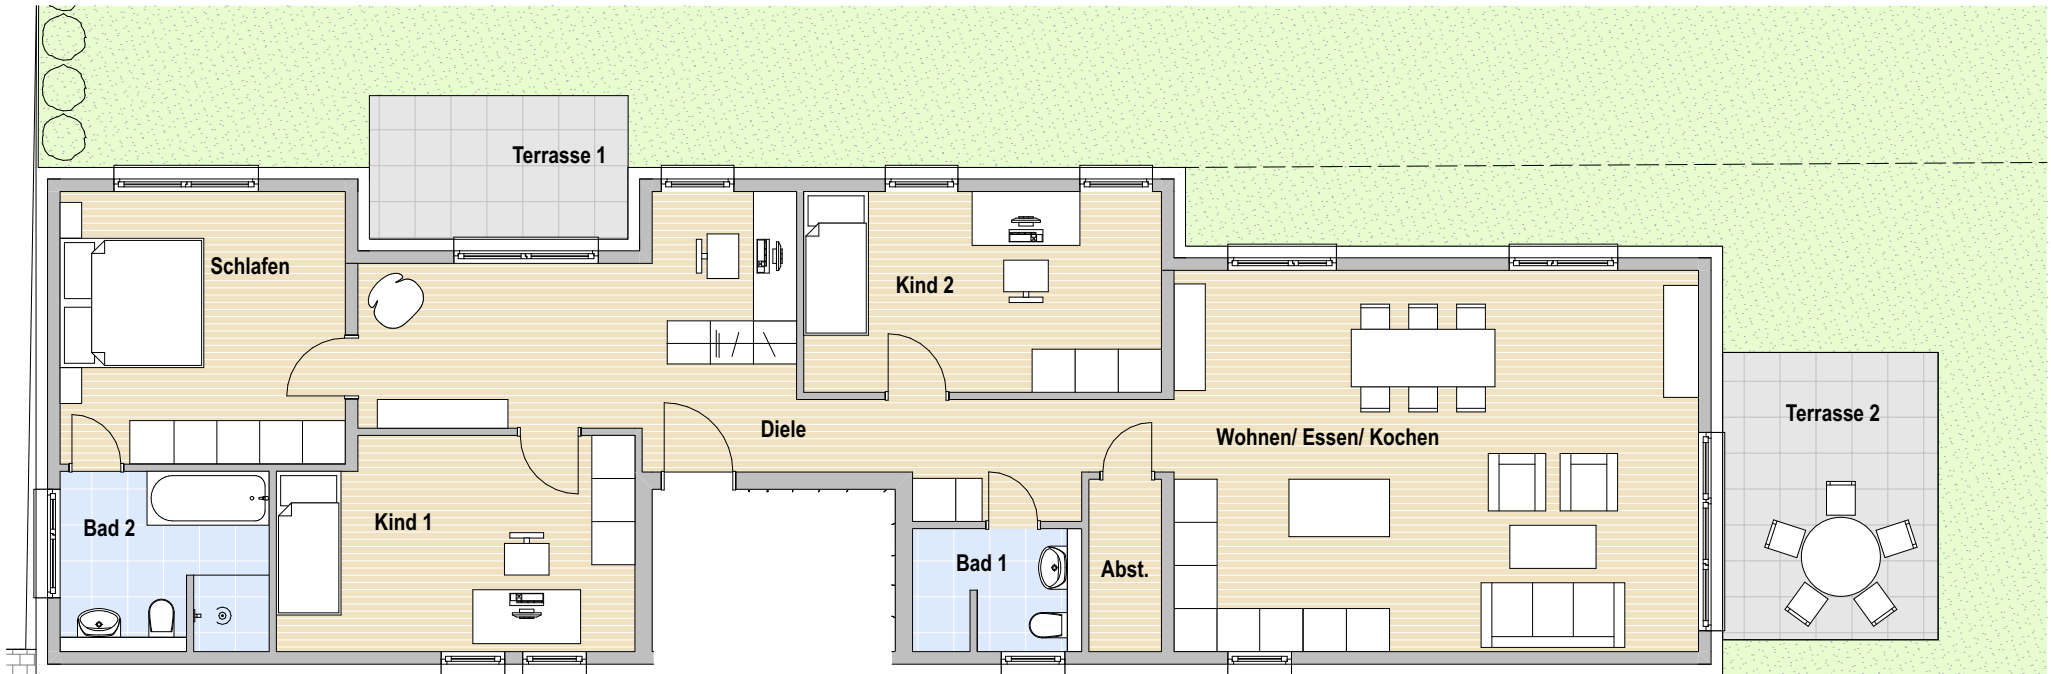

Planungsstand: November 2018

Die dargestellten Einrichtungsgegenstände dienen der Illustration und sind lediglich Vorschläge, die teilweise auch Zusatzausstattung und Sonderwünsche beinhaltet. Die Zeichnung erhebt keinen Anspruch auf Vollständigkeit und Richtigkeit. Änderungen können sich aufgrund von Planungsänderungen oder behördlichen Auflagen ergeben. Als Rechtsgrundlage gilt allein der notariell abgeschlossene Kaufvertrag.

Flächenzusammenstellung

| | |
|---|-----------------------------|
| Diele | 24,08 m ² |
| Wohnen/Essen/Kochen | 38,75 m ² |
| Bad 1 | 4,03 m ² |
| Abstellraum | 2,42 m ² |
| Kind 1 | 14,46 m ² |
| Kind 2 | 13,92 m ² |
| Schlafen | 15,06 m ² |
| Bad 2 | 7,30 m ² |
| Terrasse 1 (50% von 7,20m ²) | 3,60 m ² |
| Terrasse 2 (50% von 12,00m ²) | 6,00 m ² |
| Gesamt | 129,62 m² |

